





BRIGHTBAY
WATER FRONT VILLAS

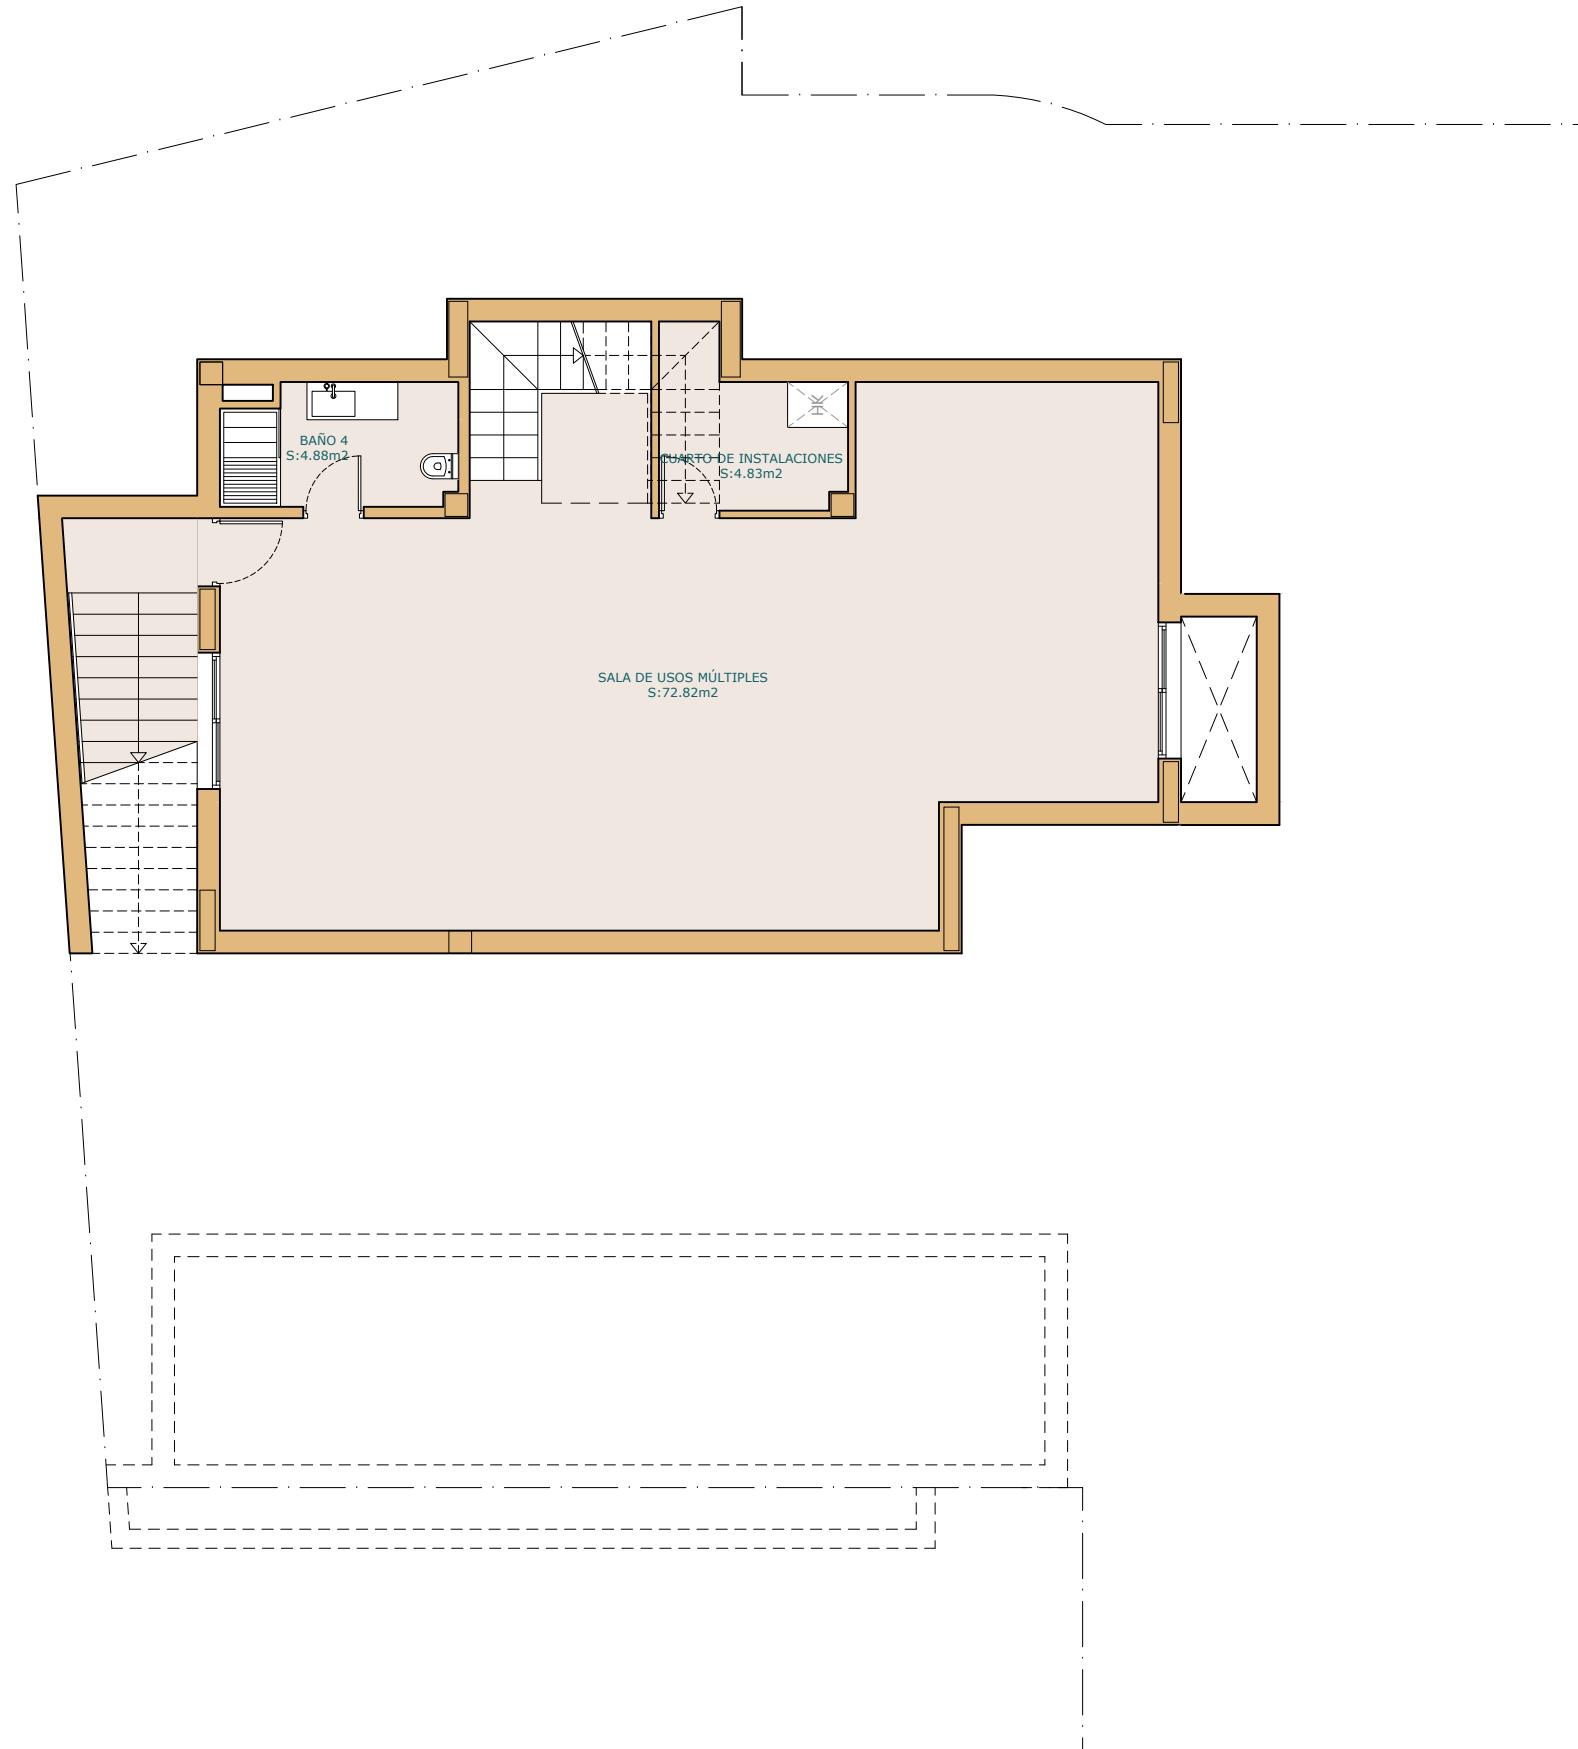

PLANTA SÓTANO

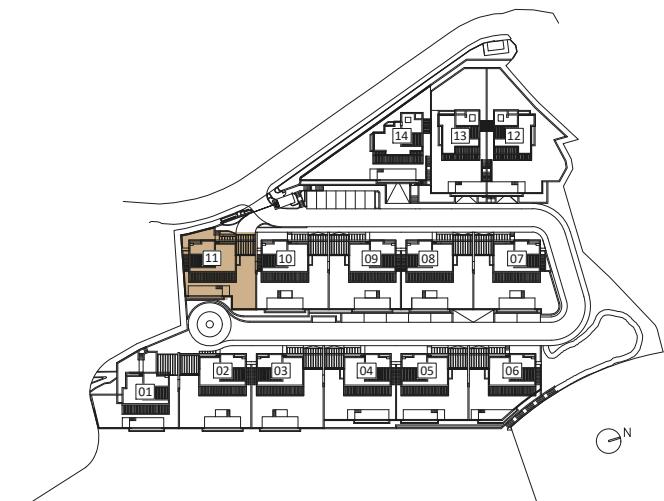

Vivienda 11

SUPERFICIES CONSTRUIDAS

VIVIENDA S/R	VIVIENDA B/R	TOTAL VIVIENDA	GARAJE PÉRGOLA
191.68	100.21	291.89	31.59

OTRAS SUPERFICIES CONSTRUIDAS

PORCHES	PÉRGOLA TERRAZA	TERRAZA DESCUBIERTA	PISTOLA	JARDINES PRIVATIVOS
0.57	69.81	186.77	43.80	59.38

SUPERFICIES ÚTILES SEGÚN DECRETO BOJA 218/2005

ÚTILES INTERIORES	SEGÚN DECRETO
220.17	242.19

Las superficies indicadas están calculadas conforme al Decreto 218/2005 de Información al consumidor en la compraventa y arrendamiento de viviendas Andalucía. Se incluyen en el cálculo las superficies bajo rasante.

Se reserva la facultad de incluir las modificaciones necesarias por exigencias técnicas y/o jurídicas por cualquier administración u organismo público.

Todo el mobiliario, incluido el de la cocina, es meramente informativo. Los giros de las puertas y la distribución de aparatos sanitarios no son vinculantes.


Las superficies expresadas son aproximadas, pudiendo experimentar modificaciones por razones de índole técnica en el desarrollo del proyecto de ejecución o durante el transcurso de las obras.

ESCALA GRÁFICA






BRIGHTBAY
WATER FRONT VILLAS

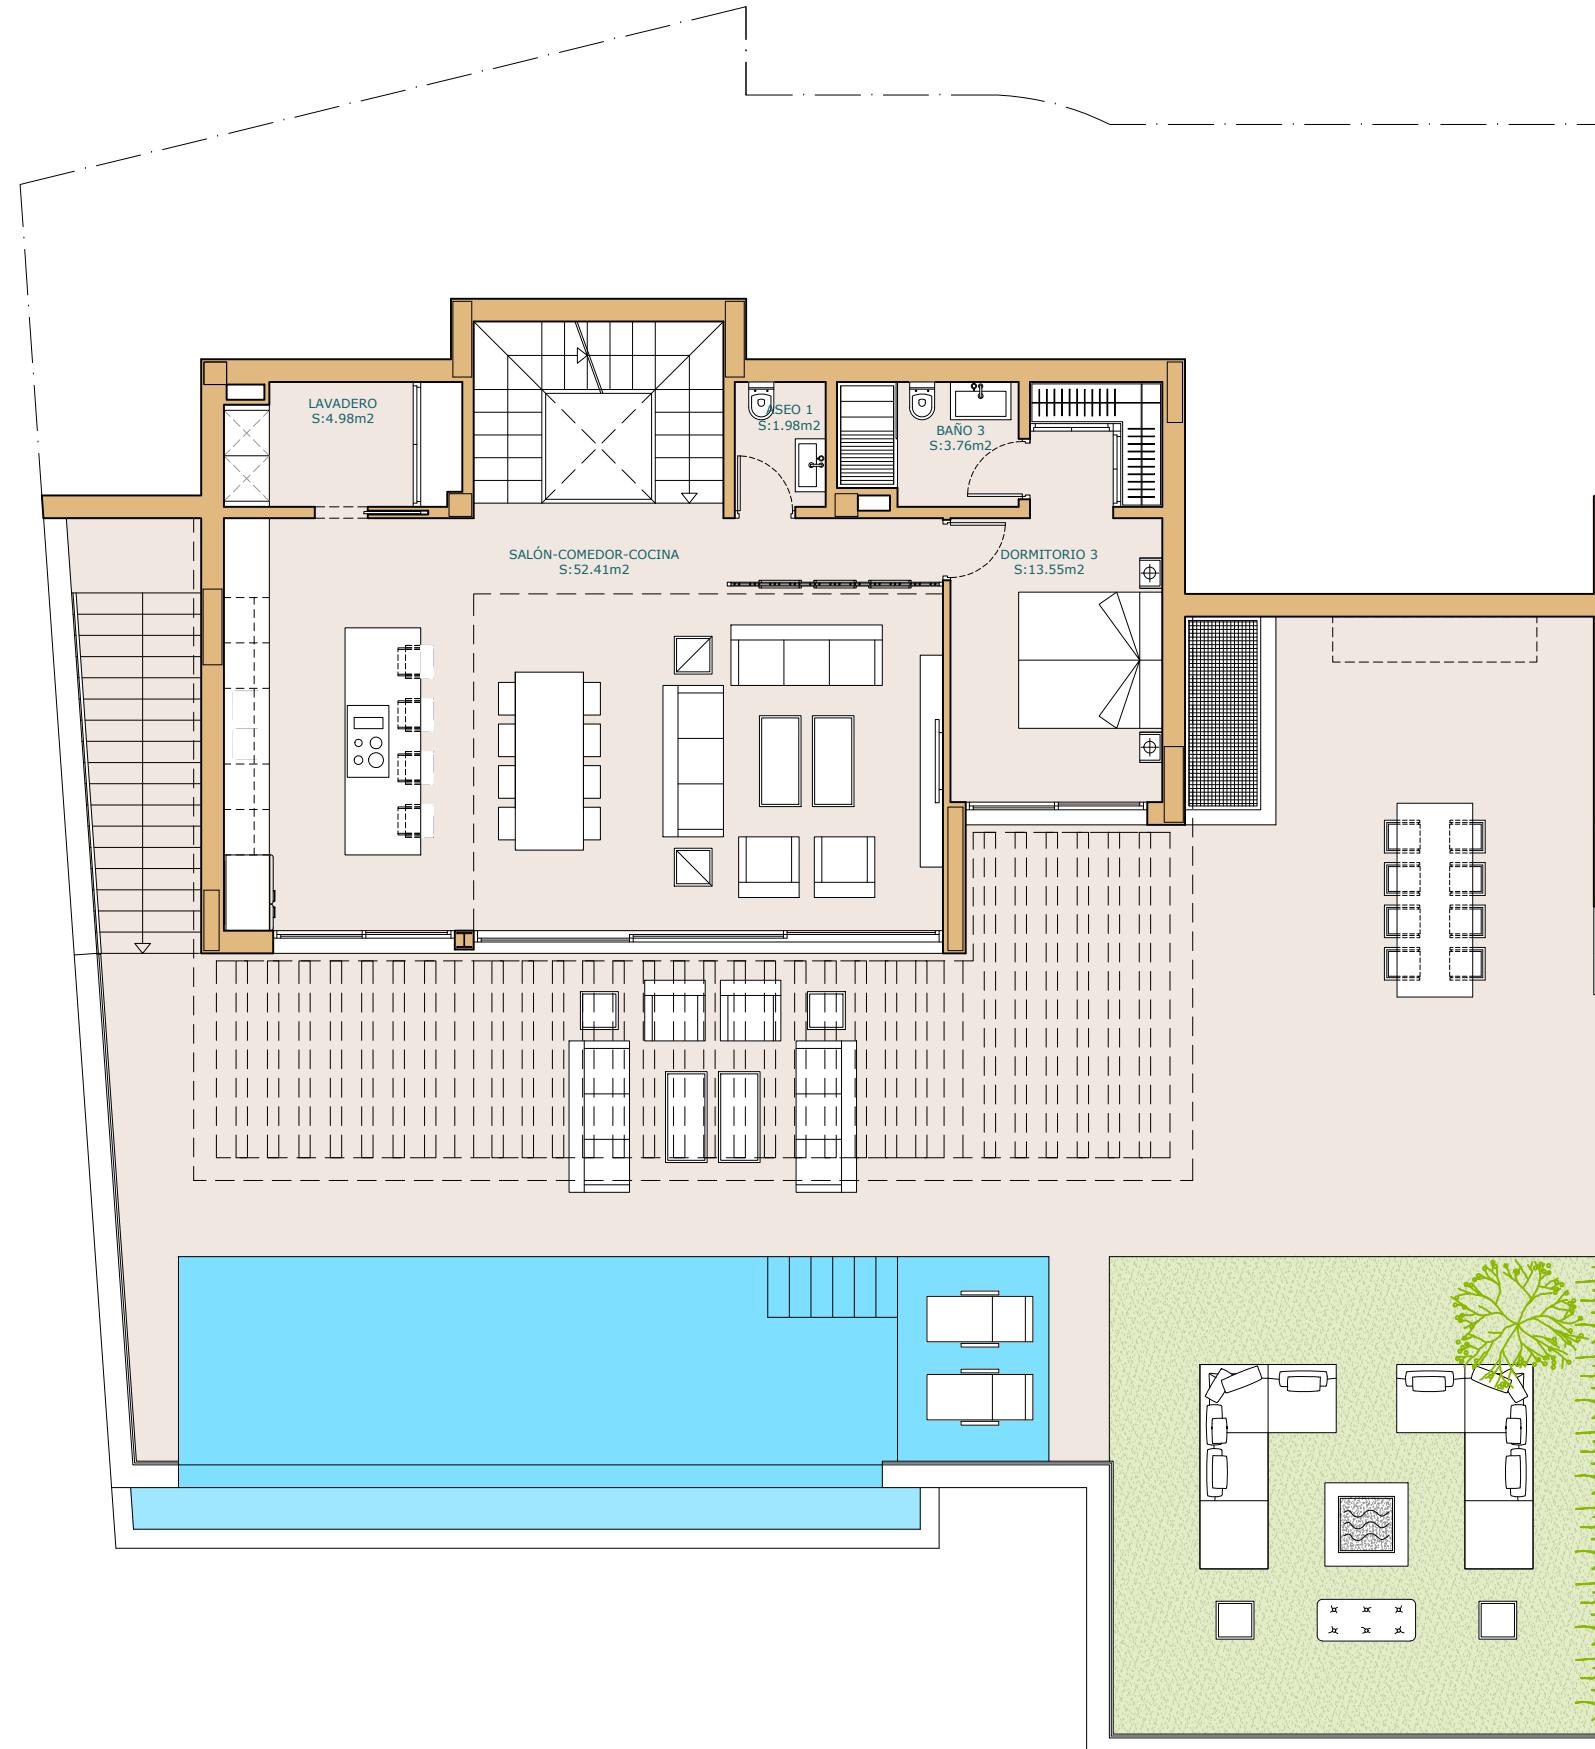

PLANTA BAJA

ESCALA GRÁFICA

0 2 4m

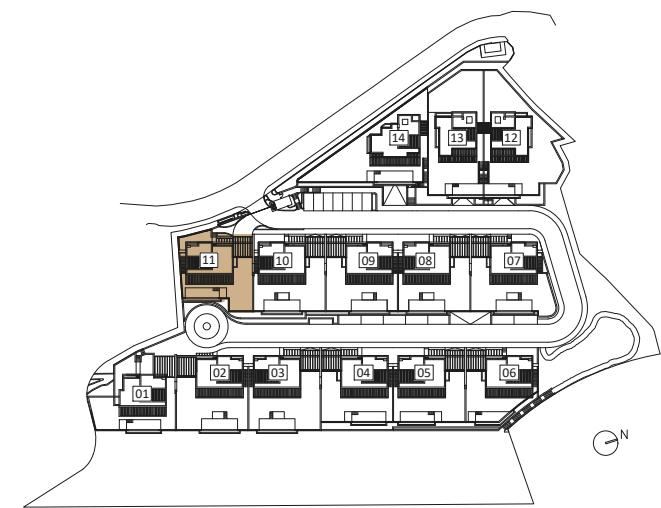

Vivienda 11

SUPERFICIES CONSTRUIDAS

VIVIENDA S/R	VIVIENDA B/R	TOTAL VIVIENDA	GARAJE PÉRGOLA
191.68	100.21	291.89	31.59

OTRAS SUPERFICIES CONSTRUIDAS

PORCHES	PÉRGOLA TERRAZA	TERRAZA DESCUBIERTA	PISTOLA	JARDINES PRIVATIVOS
0.57	69.81	186.77	43.80	59.38

SUPERFICIES ÚTILES SEGÚN DECRETO BOJA 218/2005


ÚTILES INTERIORES	SEGÚN DECRETO
220.17	242.19

Las superficies indicadas están calculadas conforme al Decreto 218/2005 de Información al consumidor en la compraventa y arrendamiento de viviendas Andalucía. Se incluyen en el cálculo las superficies bajo rasante.


Se reserva la facultad de incluir las modificaciones necesarias por exigencias técnicas y/o jurídicas por cualquier administración u organismo público.

Todo el mobiliario, incluido el de la cocina, es meramente informativo. Los giros de las puertas y la distribución de aparatos sanitarios no son vinculantes.

Las superficies expresadas son aproximadas, pudiendo experimentar modificaciones por razones de índole técnica en el desarrollo del proyecto de ejecución o durante el transcurso de las obras.

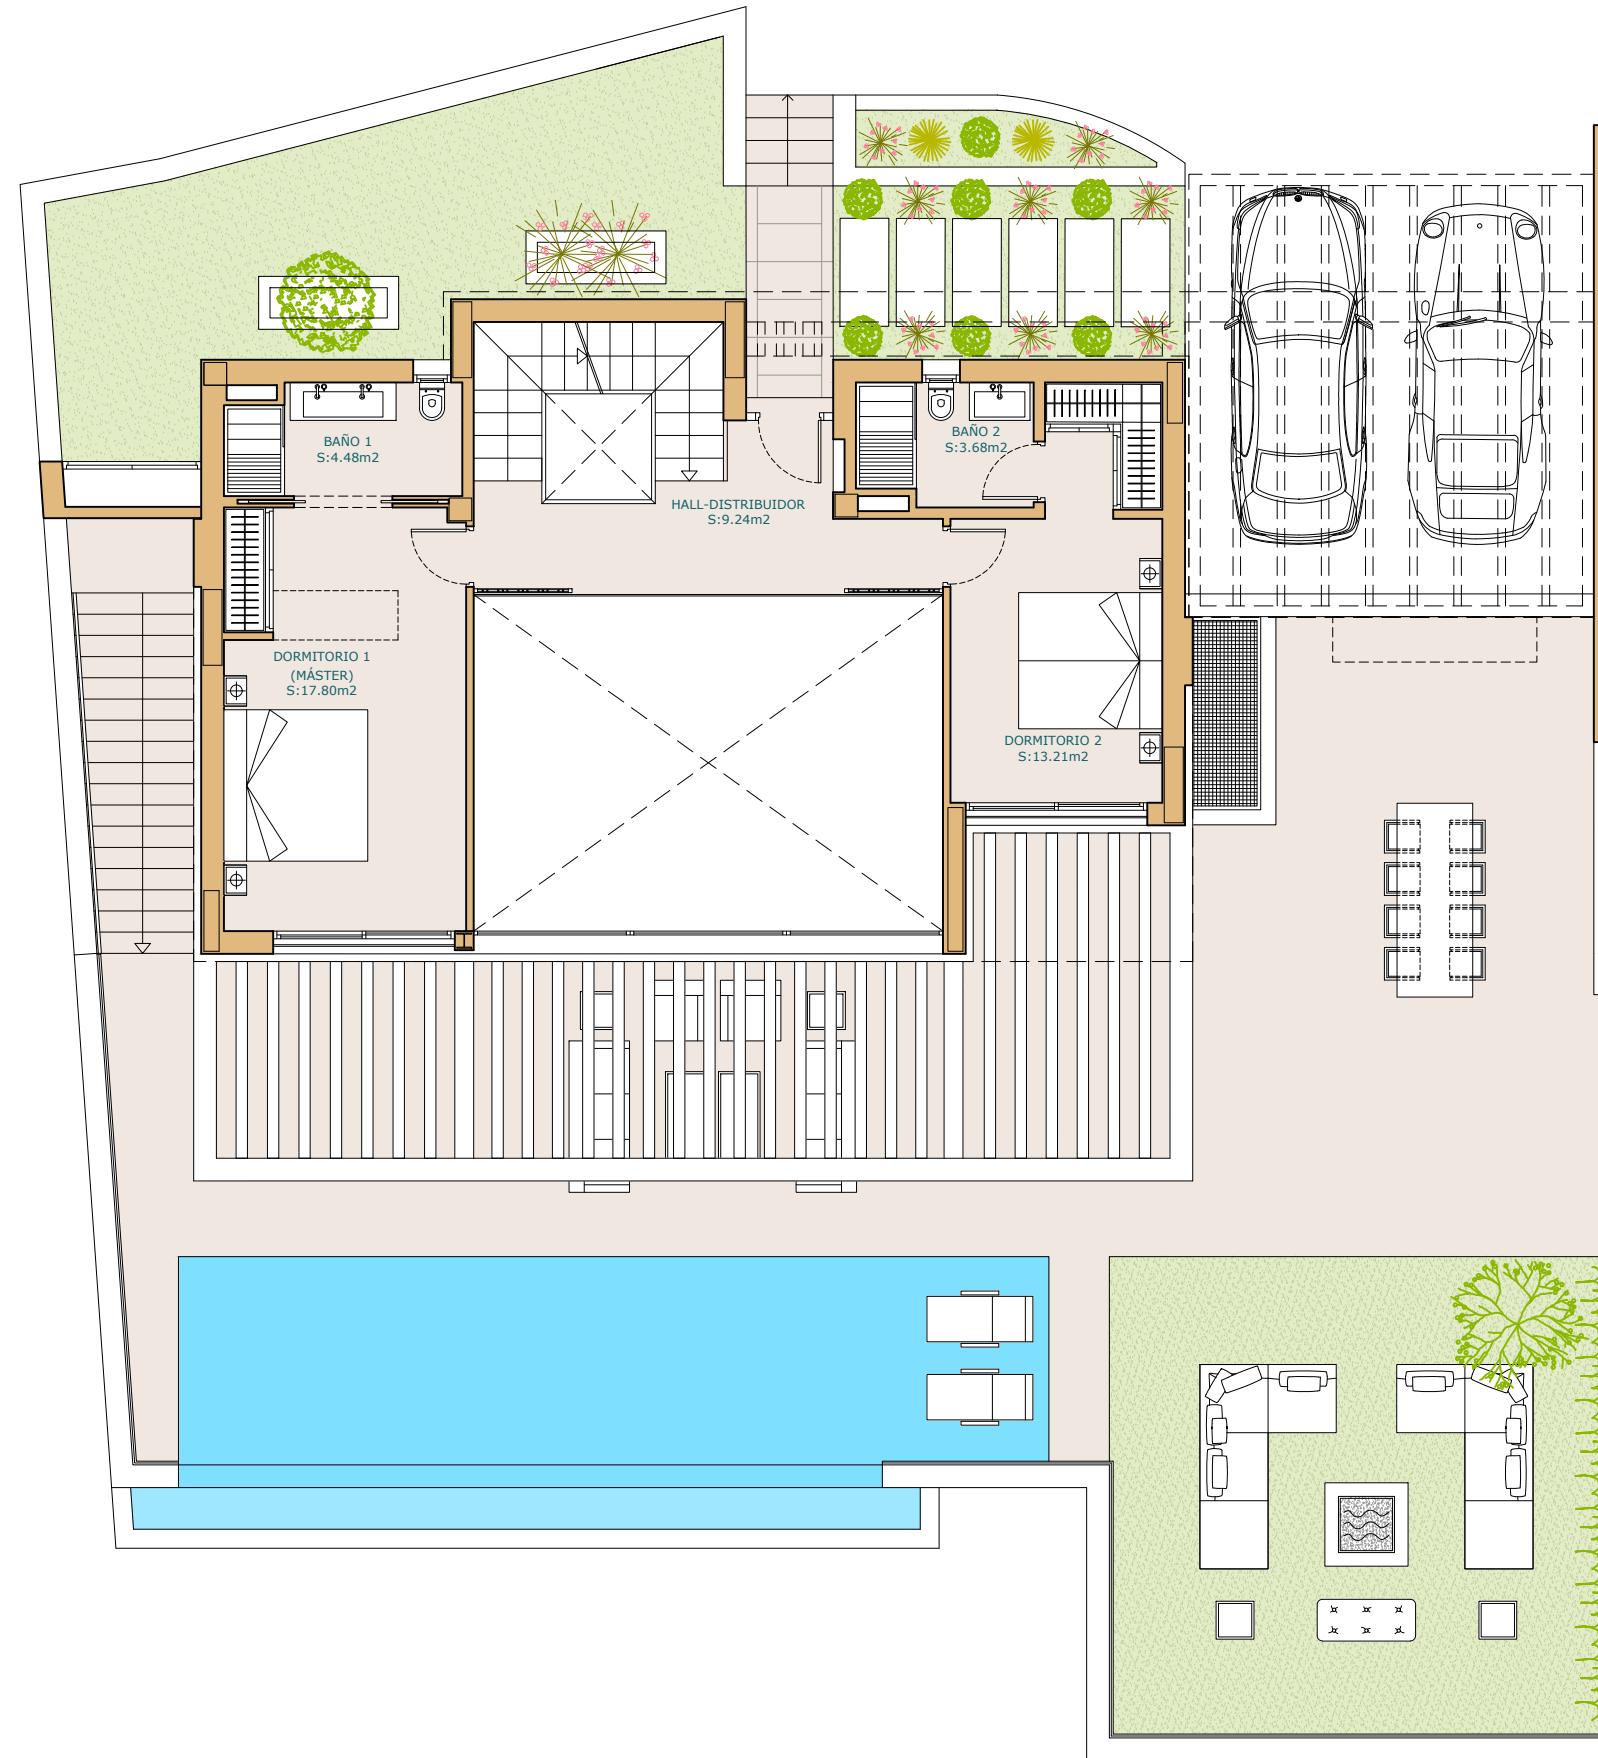

BRIGHTBAY
WATER FRONT VILLAS

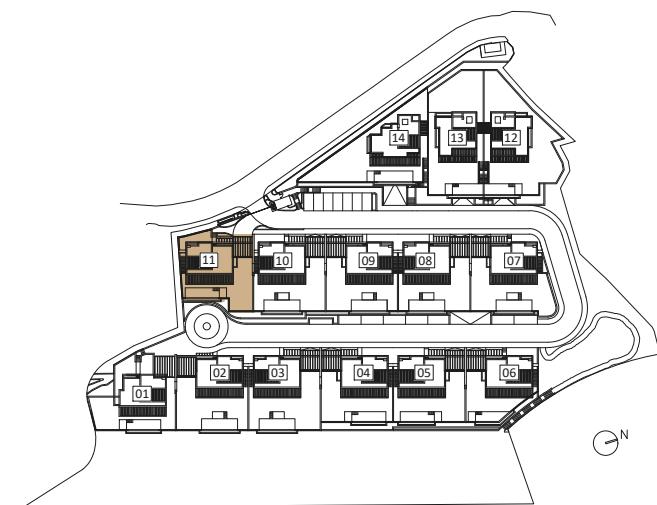

Vivienda 11

SUPERFICIES CONSTRUIDAS

VIVIENDA S/R	VIVIENDA B/R	TOTAL VIVIENDA	GARAJE PÉRGOLA
191.68	100.21	291.89	31.59

OTRAS SUPERFICIES CONSTRUIDAS

PORCHES	PÉRGOLA TERRAZA	TERRAZA DESCUBIERTA	PISTOLA	JARDINES PRIVATIVOS
0.57	69.81	186.77	43.80	59.38

SUPERFICIES ÚTILES SEGÚN DECRETO BOJA 218/2005

ÚTILES INTERIORES	SEGÚN DECRETO
220.17	242.19


Las superficies indicadas están calculadas conforme al Decreto 218/2005 de Información al consumidor en la compraventa y arrendamiento de viviendas Andalucía. Se incluyen en el cálculo las superficies bajo rasante.


Se reserva la facultad de incluir las modificaciones necesarias por exigencias técnicas y/o jurídicas por cualquier administración u organismo público.

Todo el mobiliario, incluido el de la cocina, es meramente informativo. Los giros de las puertas y la distribución de aparatos sanitarios no son vinculantes.


Las superficies expresadas son aproximadas, pudiendo experimentar modificaciones por razones de índole técnica en el desarrollo del proyecto de ejecución o durante el transcurso de las obras.

ESCALA GRÁFICA

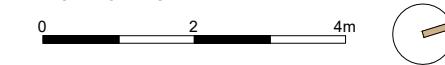

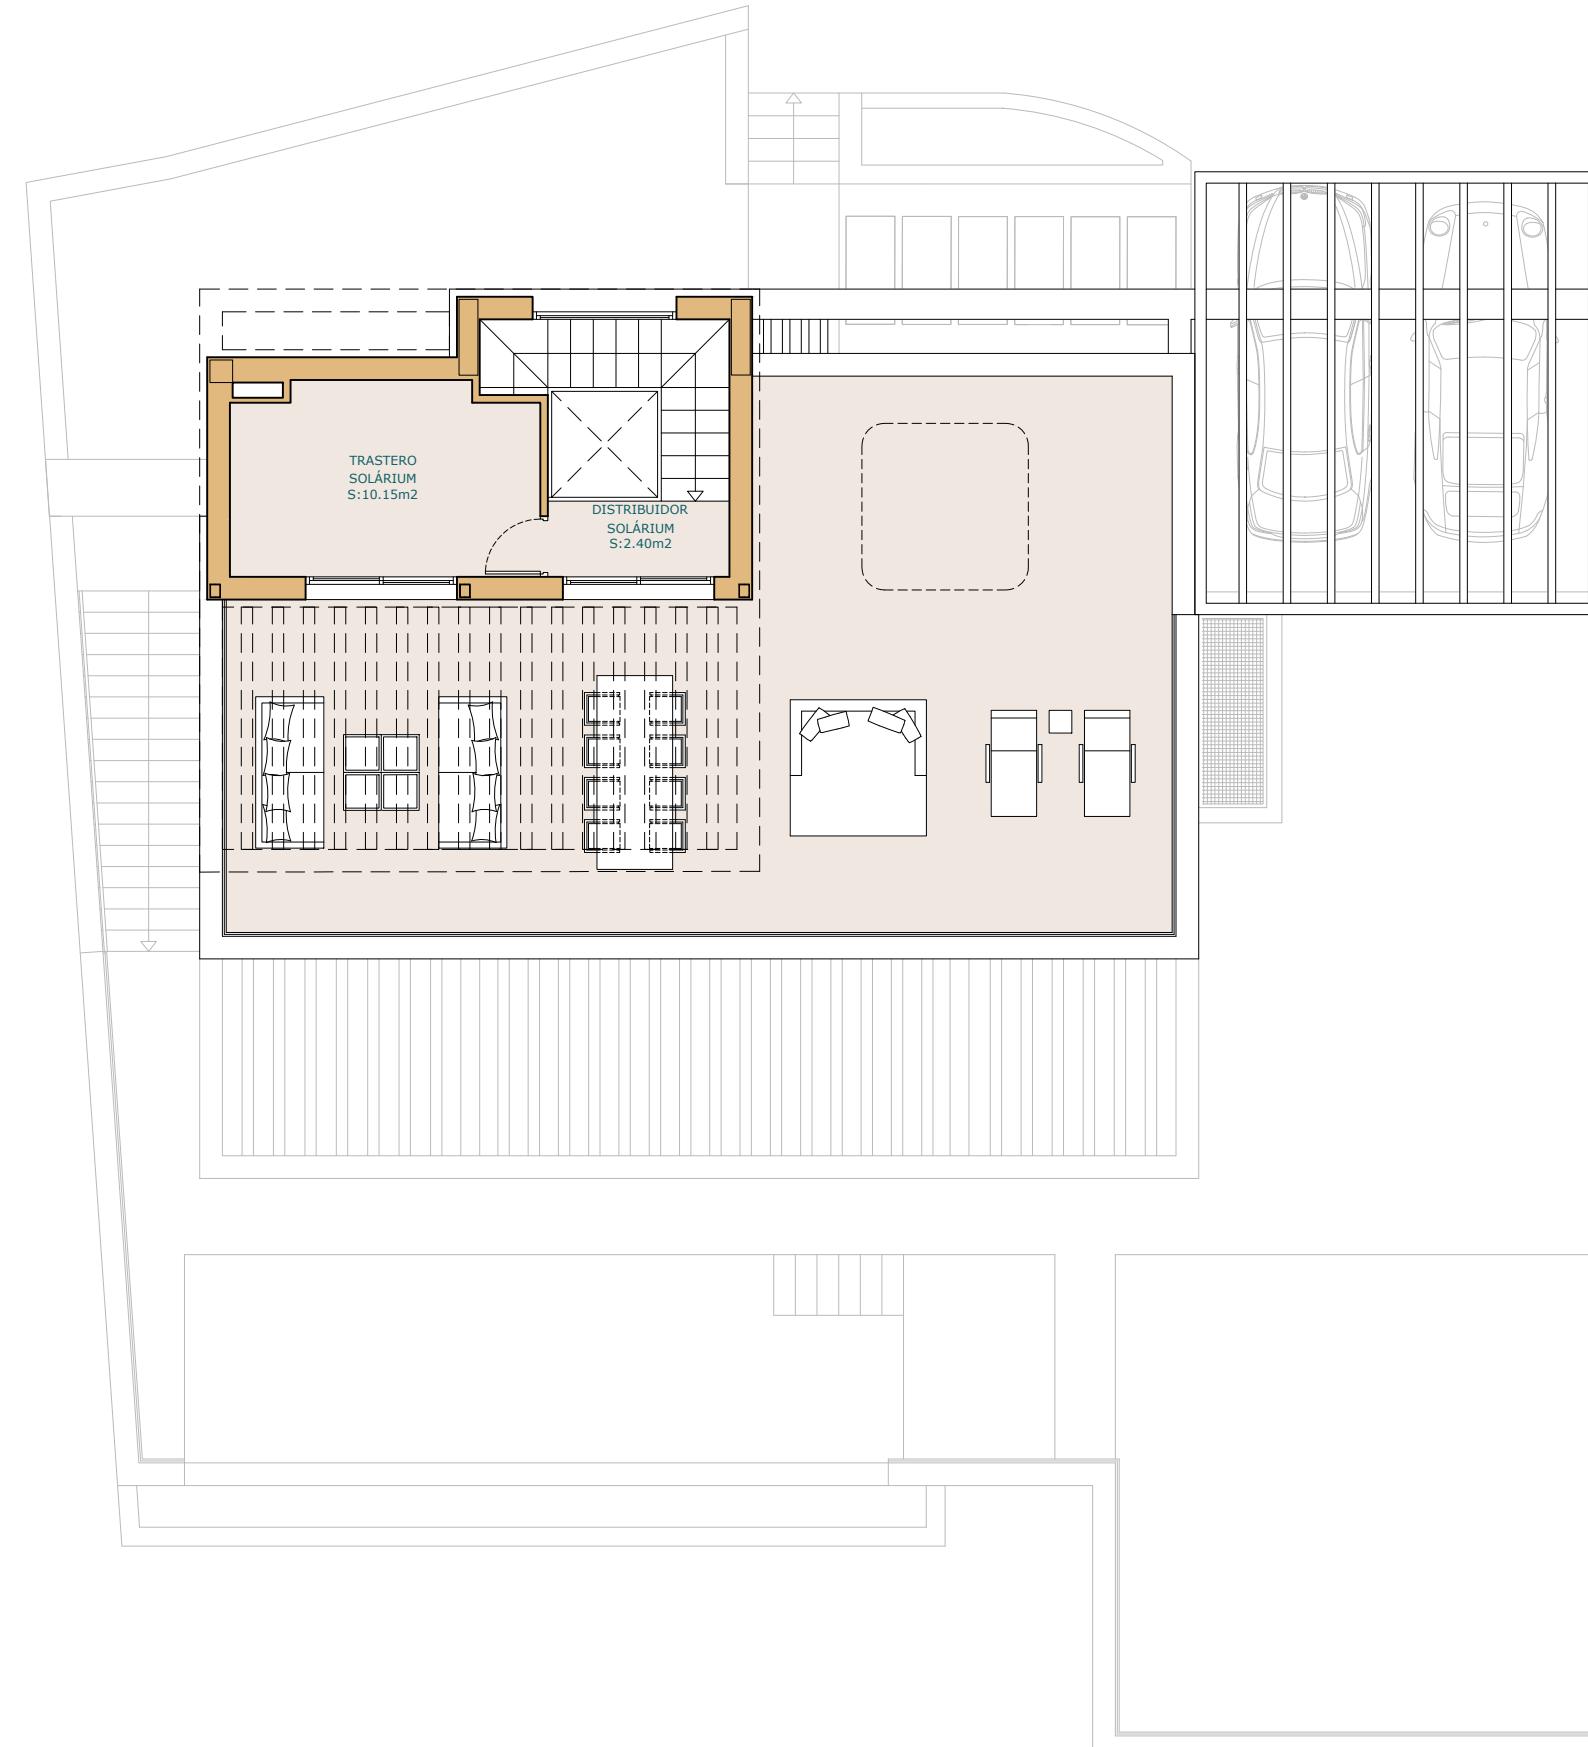

BRIGHTBAY
WATER FRONT VILLAS

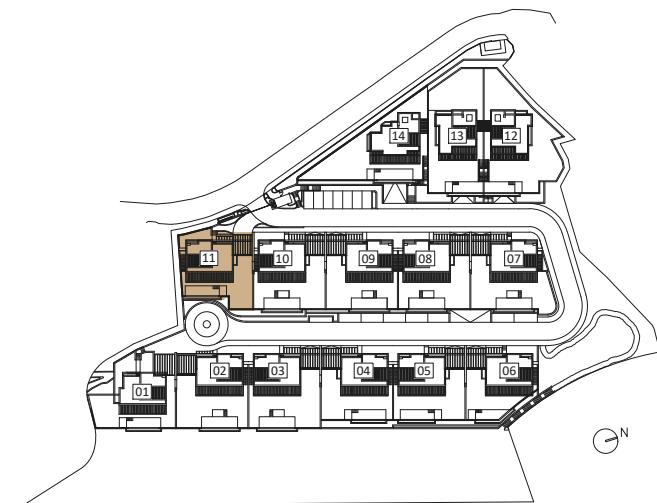

Vivienda 11

SUPERFICIES CONSTRUIDAS

VIVIENDA S/R	VIVIENDA B/R	TOTAL VIVIENDA	GARAJE PÉRGOLA
191.68	100.21	291.89	31.59

OTRAS SUPERFICIES CONSTRUIDAS

PORCHES	PÉRGOLA TERRAZA	TERRAZA DESCUBIERTA	PISTOLA	JARDINES PRIVATIVOS
0.57	69.81	186.77	43.80	59.38

SUPERFICIES ÚTILES SEGÚN DECRETO BOJA 218/2005

ÚTILES INTERIORES	SEGÚN DECRETO
220.17	242.19

Las superficies indicadas están calculadas conforme al Decreto 218/2005 de Información al consumidor en la compraventa y arrendamiento de viviendas Andalucía. Se incluyen en el cálculo las superficies bajo rasante.

Se reserva la facultad de incluir las modificaciones necesarias por exigencias técnicas y/o jurídicas por cualquier administración u organismo público.

Todo el mobiliario, incluido el de la cocina, es meramente informativo. Los giros de las puertas y la distribución de aparatos sanitarios no son vinculantes.

Las superficies expresadas son aproximadas, pudiendo experimentar modificaciones por razones de índole técnica en el desarrollo del proyecto de ejecución o durante el transcurso de las obras.

ESCALA GRÁFICA

0 2 4m

